


начальная школа

I ЭТАЖ

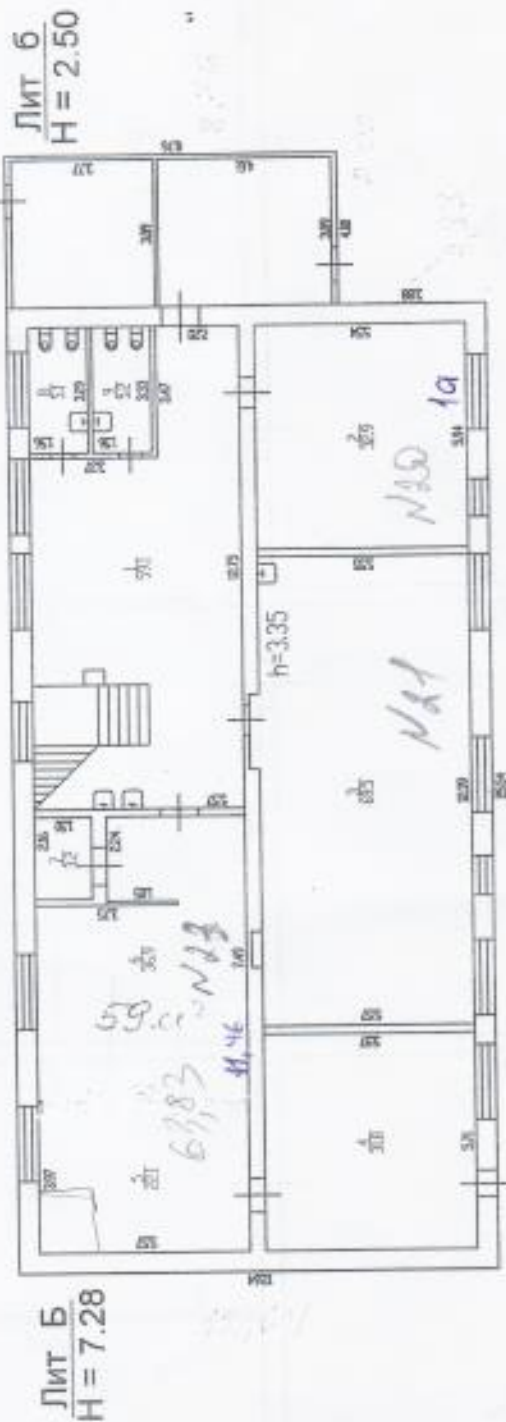

Фасад


551,8

Зикова - 2326,60

Формат №1 (Ростовская-Федеральная БИТ по Алтайскому краю)	
ПОСТРОЕНИЯ ПЛАН	
улица	Коммунистическая 9
Дата	№Ю исполнителя Ростислав
22.02.11	Фирцева Т.С.
	Гильят В.П.

II ЭТАЖ

25.40

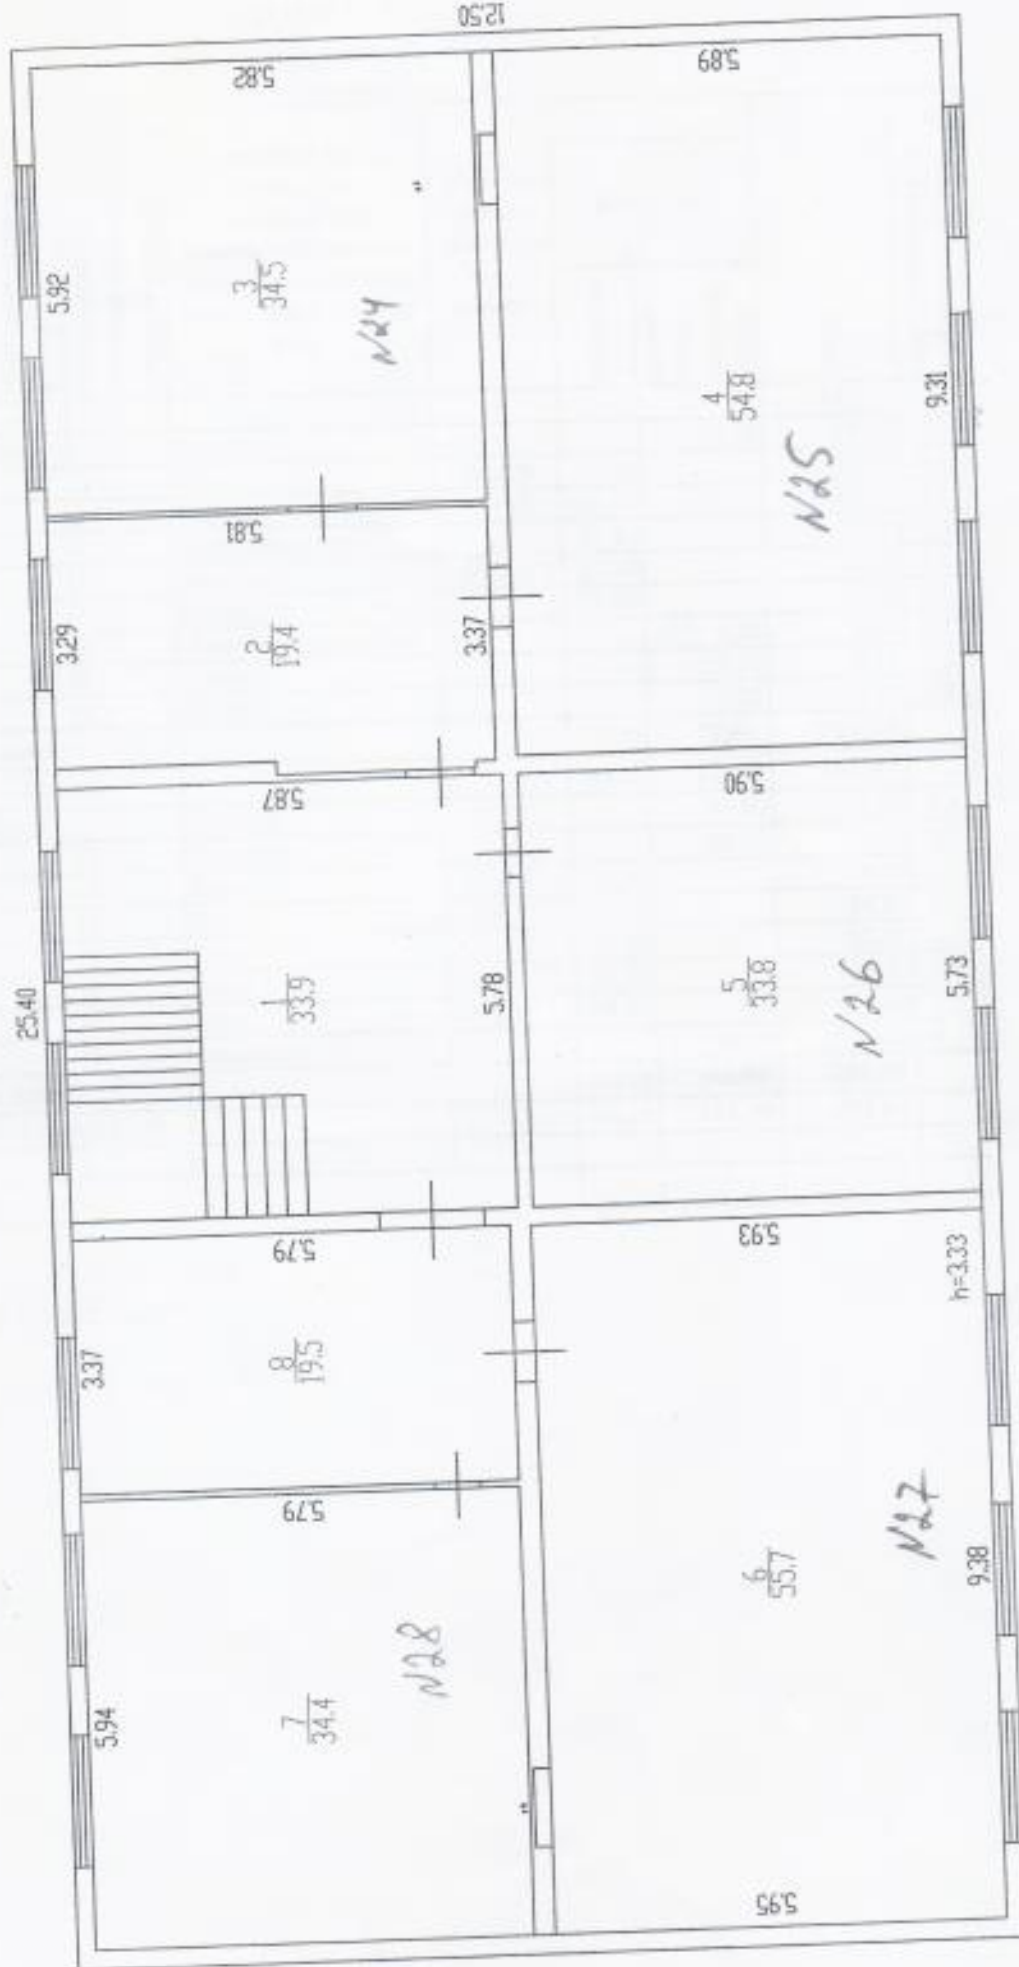

Фасад